




平面図

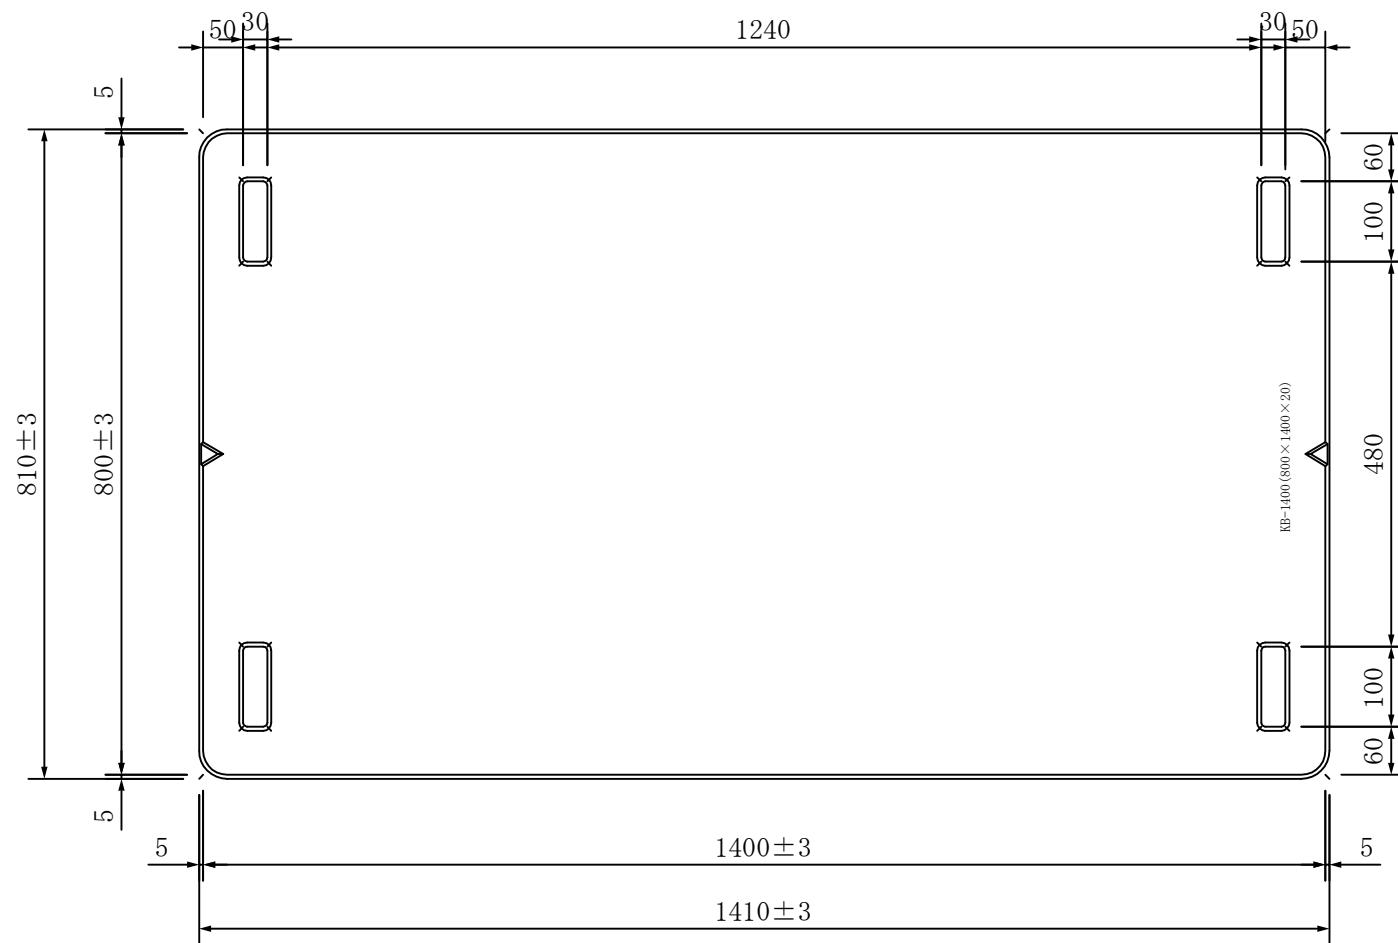

側面図

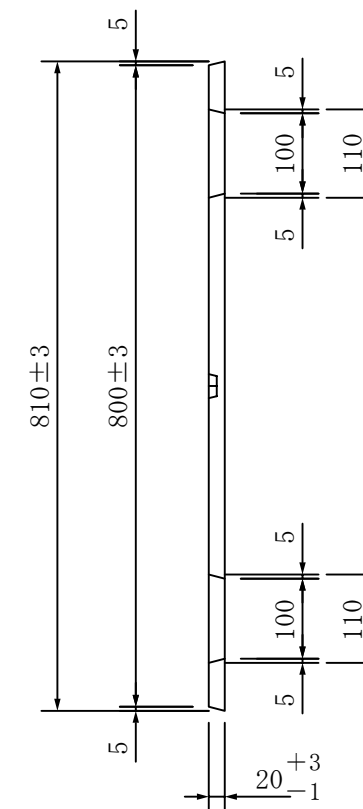

正面図

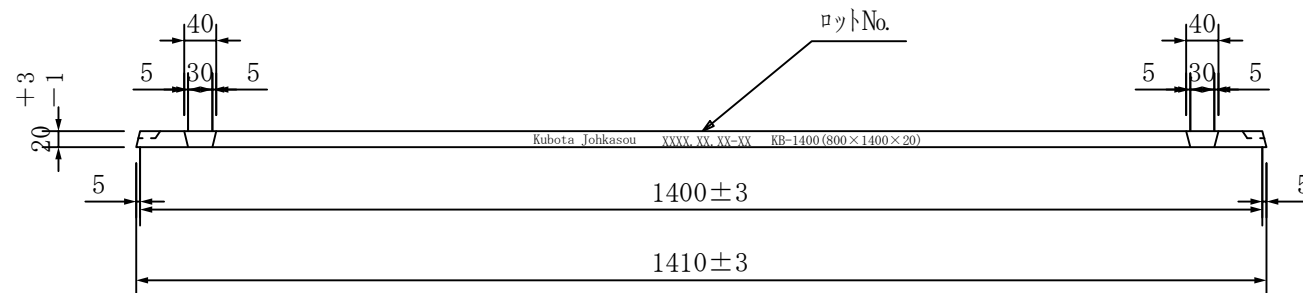

記事

Kubota JOHKASOU

技術部

承認  
石橋

検図  
白畑

製図  
坂本

物件名  
軽量底盤 KB-1400

図名  
製品図

図番  
129KB-1400-1

作成日  
2018.12.28

縮尺  
1/10