




平面図

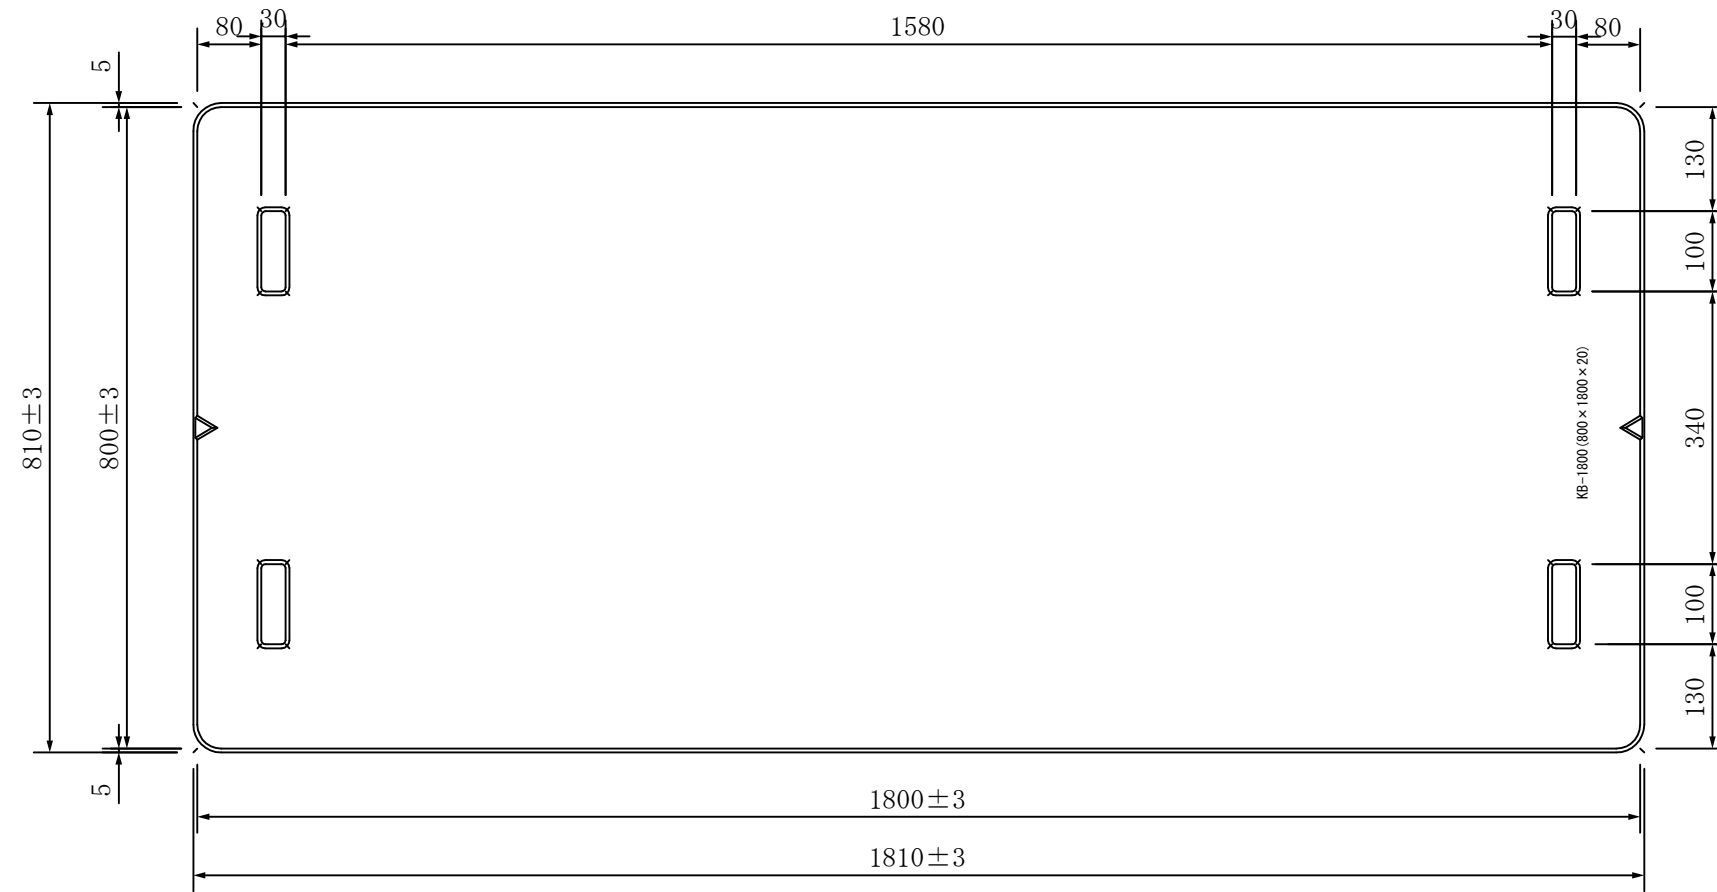

側面図

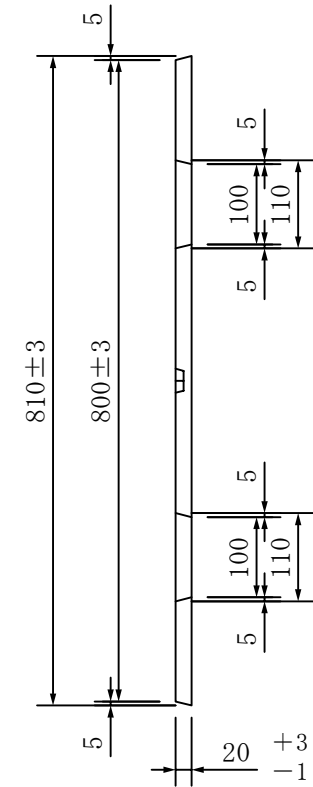

正面図

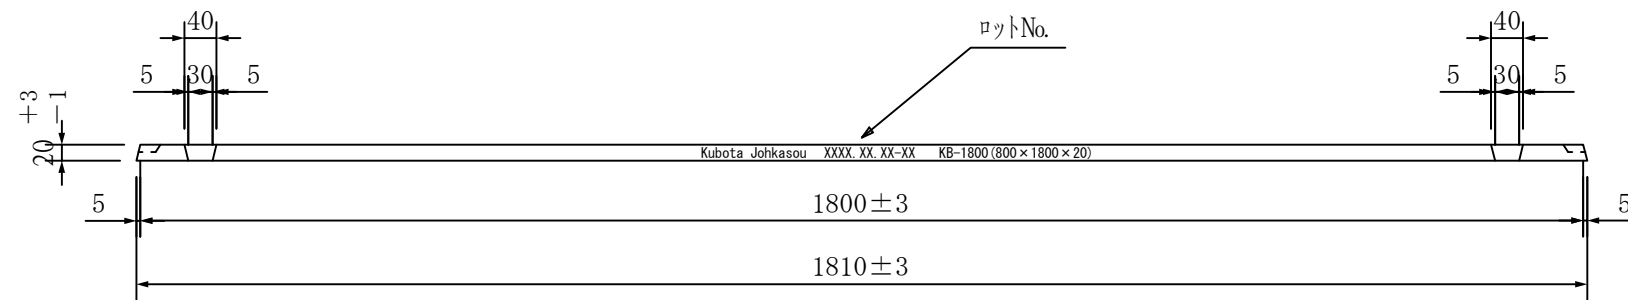

記事

Kubota JOHKASOU

技術部

承認
石橋

検図
白畑

製図
坂本

物件名
軽量底盤 KB-1800
図名
製品図

図番
129KB-1800-1
作成日
2018.12.28
縮尺
1/10