




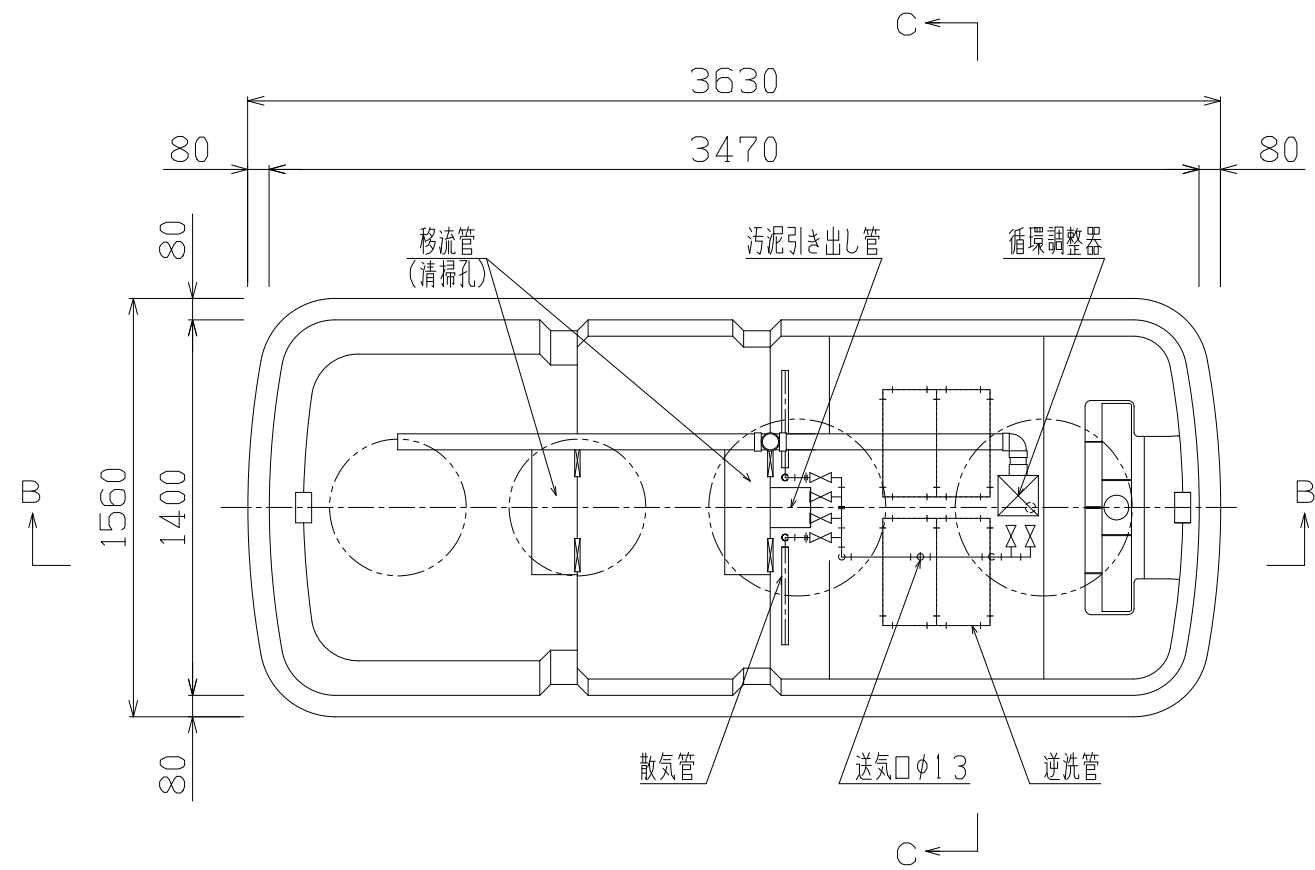

A - A 断面図

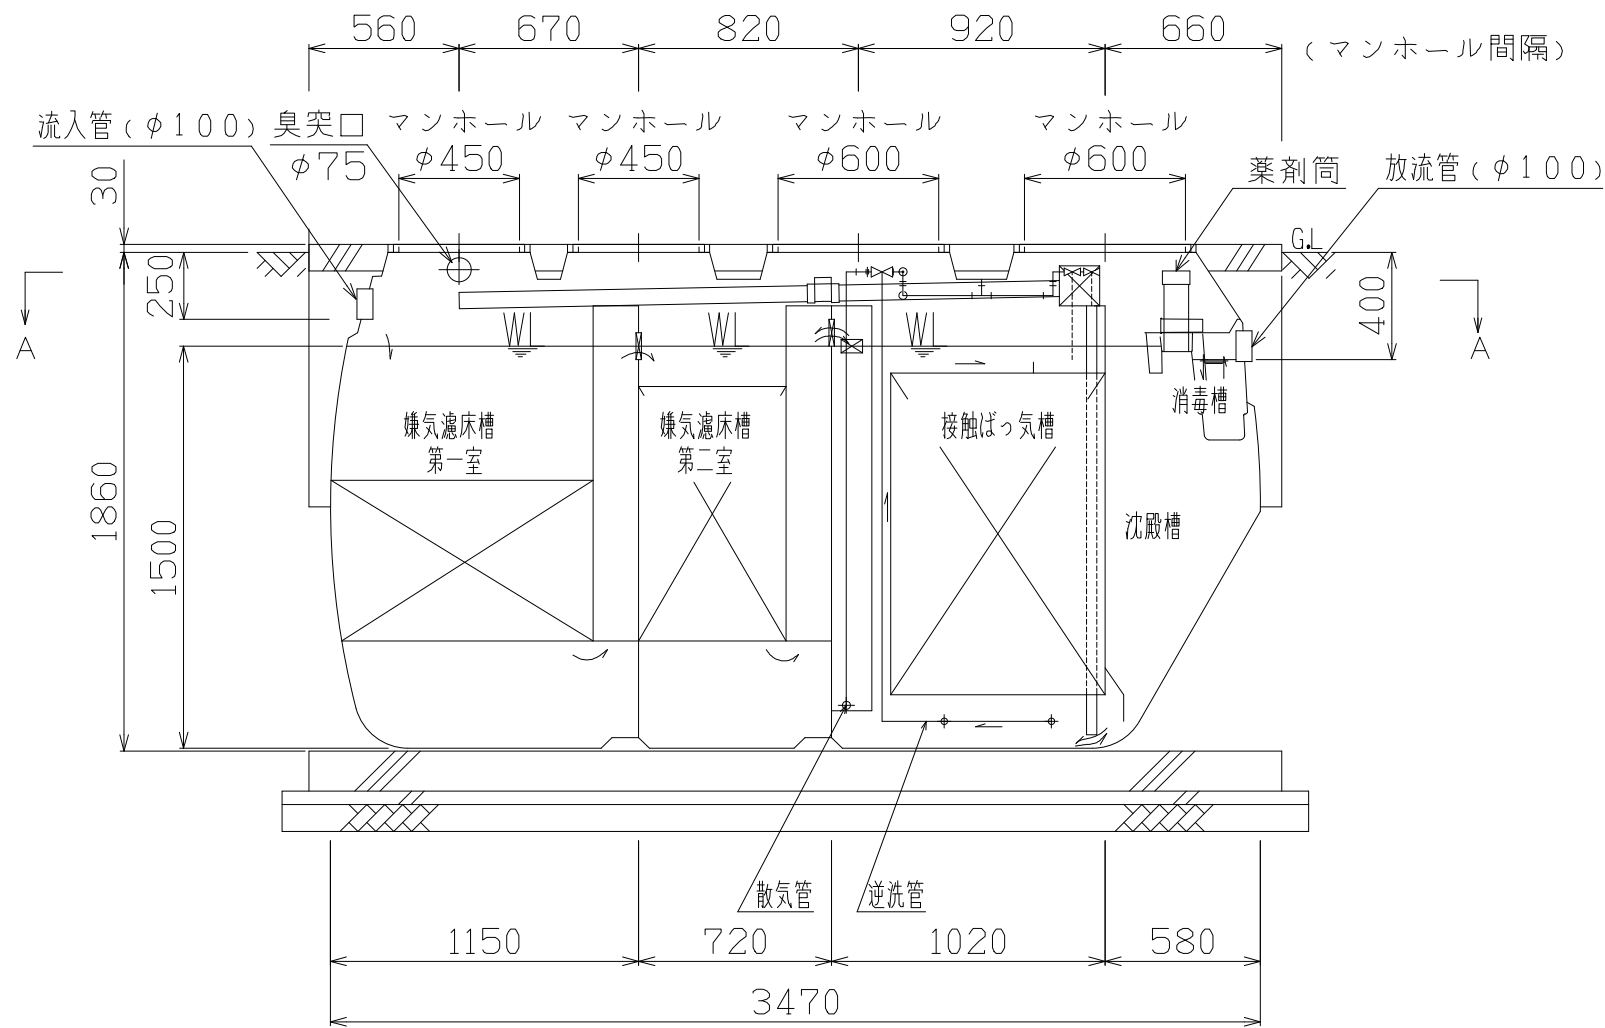

B - B 断面図

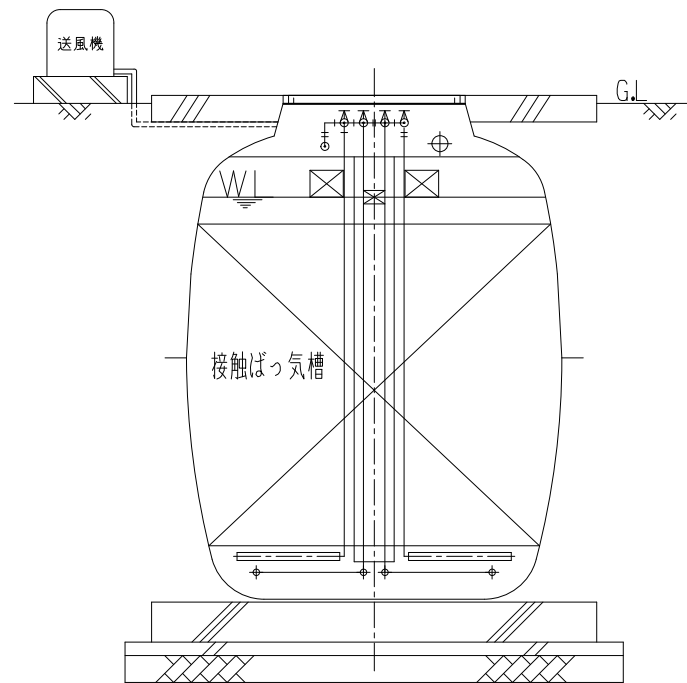

C - C 断面図

仕 様 表

種類 / 型式	合併処理/HSⅡ-10型	有効容量 (m^3)	嫌気濾床槽第1室	2. 1 2 0
処 理 方 式	嫌気濾床接触ばっ気方式		嫌気濾床槽第2室	1. 4 0 6
建設省告示区分	第1292号 第1第二号		接触ばっ気槽	2. 0 3 9
処理対象人員	10 人		沈 殿 槽	0. 7 4 2
一人当り汚水量	0. 2 m^3 / 人・日		消 毒 槽	0. 0 2 2
計 画 水 量	2. 0 m^3 / 日	送風機	総 容 量	6. 3 2 9
流入水BOD濃度	200 mg / L		仕様	单相100V, 75W, 1台
放流水BOD濃度	20 mg / L 以下		風量	120L / 分
除 去 率	90 %以上		型式	TIP-120 (ダイヤフラム式)
			寸法	186L x 176W x 199H mm
薬 剤	イソシアヌール酸系塩素剤 (有機系) $\phi 75 \times 200\text{g} \times 10$ 錠 (最大保有量)			
マンホール	$\phi 450 \times 2$ 個、 $\phi 600 \times 2$ 個 安全荷重500Kg※			

※・普通乗用車(総重量2,000kg以下)より重いトラックなどの荷重のかかる場所に設置する際は、適切な耐荷重マンホールカバー(安全荷重1500kg等)をご使用下さい。

・浄化槽全高は、本体板厚含む高さで表記。

名称	小型合併処理浄化槽
型式	クボタ浄化槽 HSⅡ-10型
人槽	10人槽
株式会社 クボタ	