




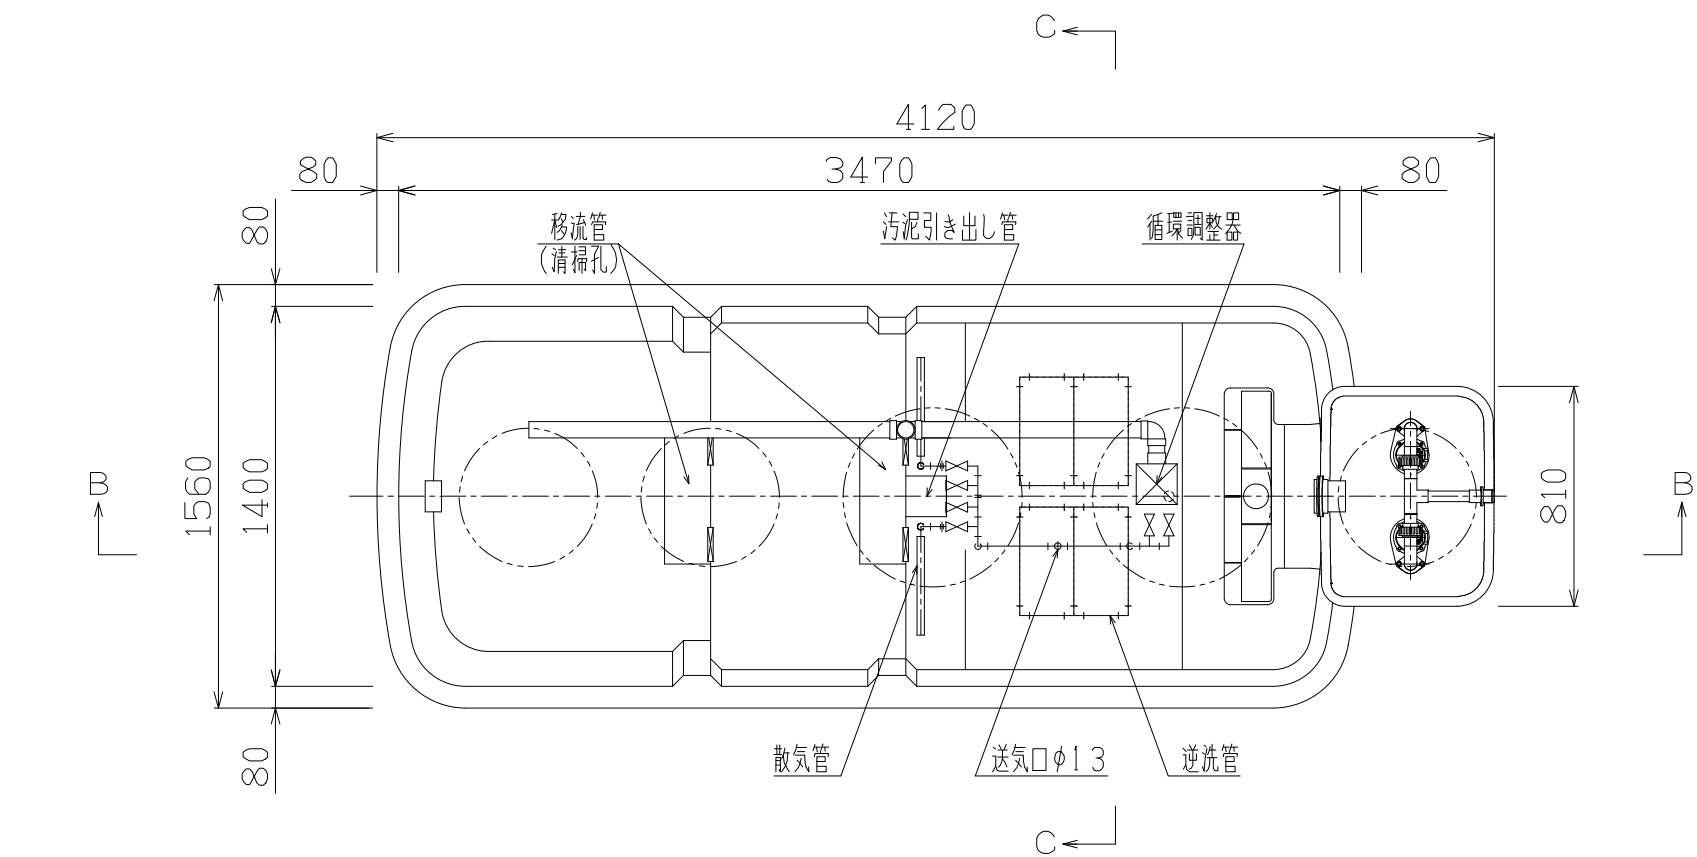

A - A断面図

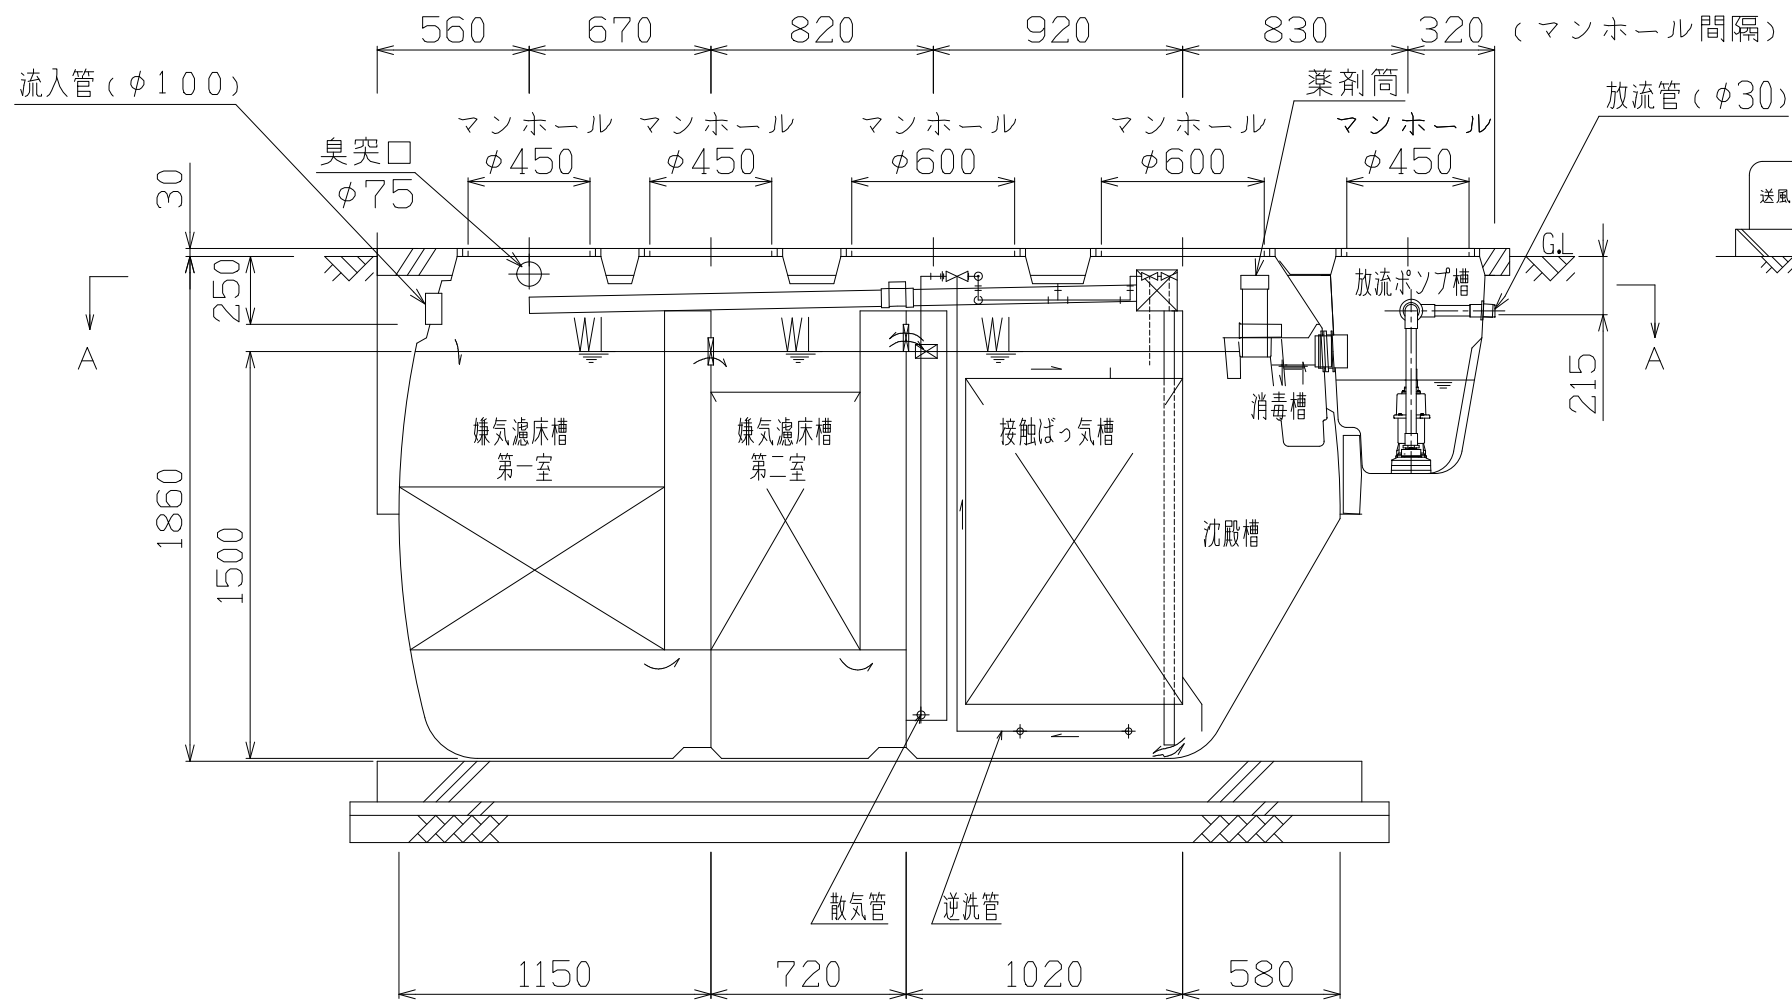

B - B断面図

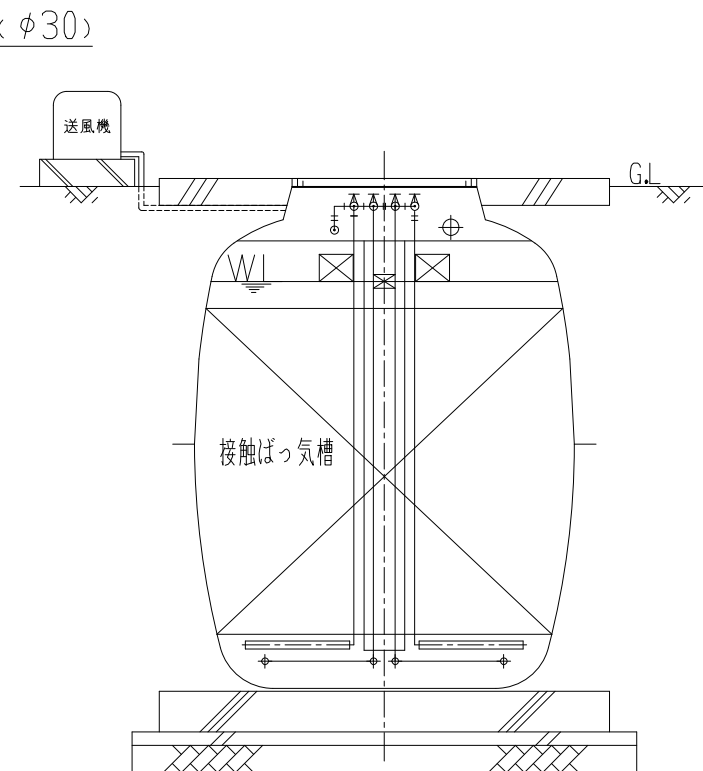

C - C断面図

仕 様 表

種類 / 型式	合併処理/HSⅡ-10 (D) 型	有効 容量 (m ³)	嫌気濾床槽第1室	2. 1 2 0
処 理 方 式	嫌気濾床接触ばっ気方式		嫌気濾床槽第2室	1. 4 0 6
建設省告示区分	第1292号 第1第二号		接触ばっ気槽	2. 0 3 9
処理対象人買	1 0 人		沈 殿 槽	0. 7 4 2
一人当り汚水量	0. 2 m ³ /人・日		消 毒 槽	0. 0 2 2
計 画 水 量	2. 0 m ³ /日		総 容 量	6. 3 2 9
流入水BOD濃度	200 mg / L	送 風 機	放流ポンプ槽	0. 0 5 9
放流水BOD濃度	20 mg / L 以下		仕様	単相100V, 75W, 1台
除 去 率	90 % 以上		風量	1 2 0 L / 分
ポ ン プ	100L/分×25/4.0m(50/60Hz)×0.15kW 2台セット自動交互運転		型式	TIP-120 (ダイヤフラム式)
薬 剤	イソシアヌール酸系塩素剤 (有機系)	φ75 x 200g x 10錠 (最大保有量)		
マンホール	φ450×3個、φ600×2個	安全荷重500Kg ※		

※・普通乗用車(総重量2, 000kg以下)より重いトラックなどの荷重のかかる場所に設置する際は、適切な耐荷重マンホールカバー(安全荷重1500kg等)をご使用下さい。

・浄化槽全高は、本体板厚含む高さで表記。

名称	小型合併処理浄化槽
型式	クボタ浄化槽 HSⅡ-10 (D) 型 放流ポンプ槽一体型
人槽	10人槽
株式会社 クボタ	