




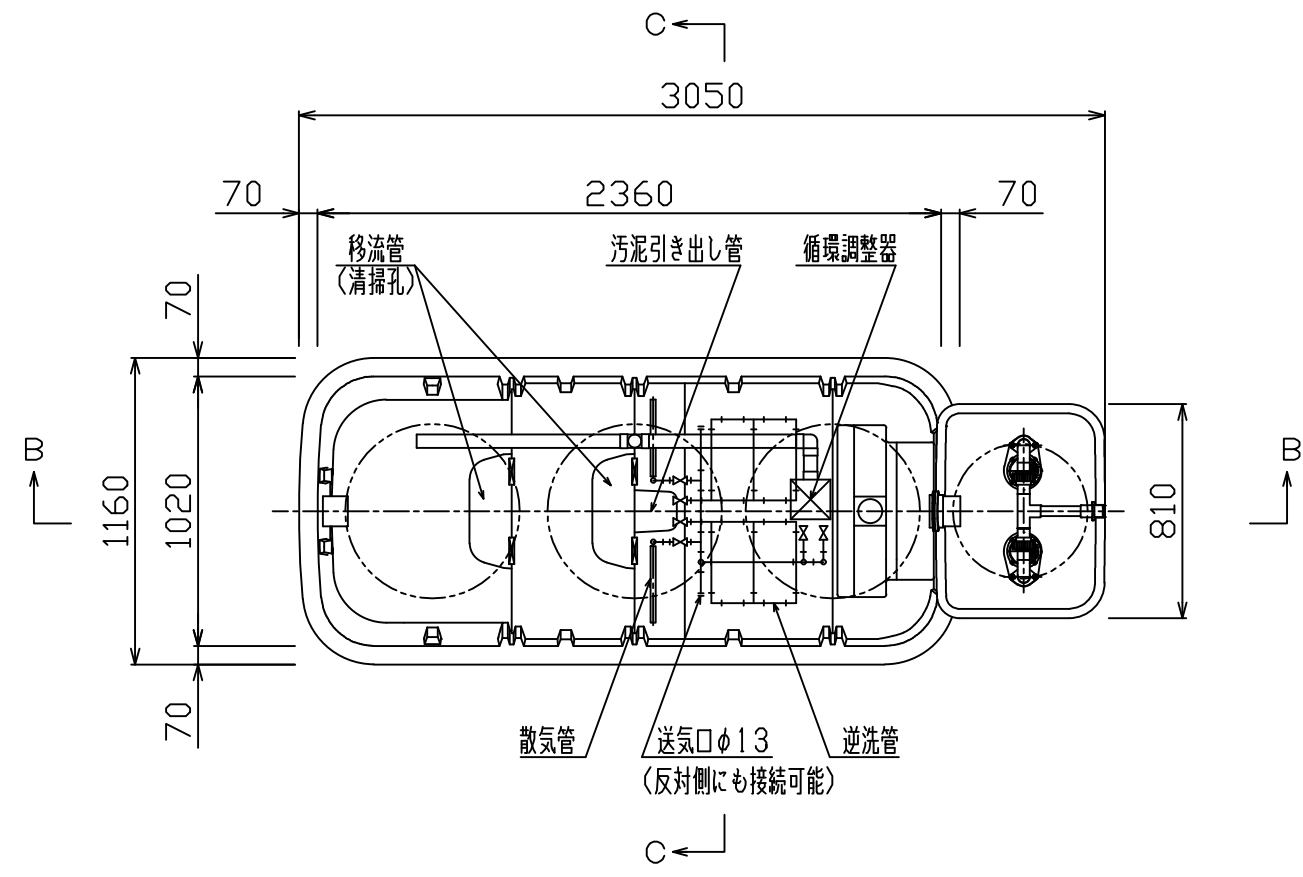

A-A断面図

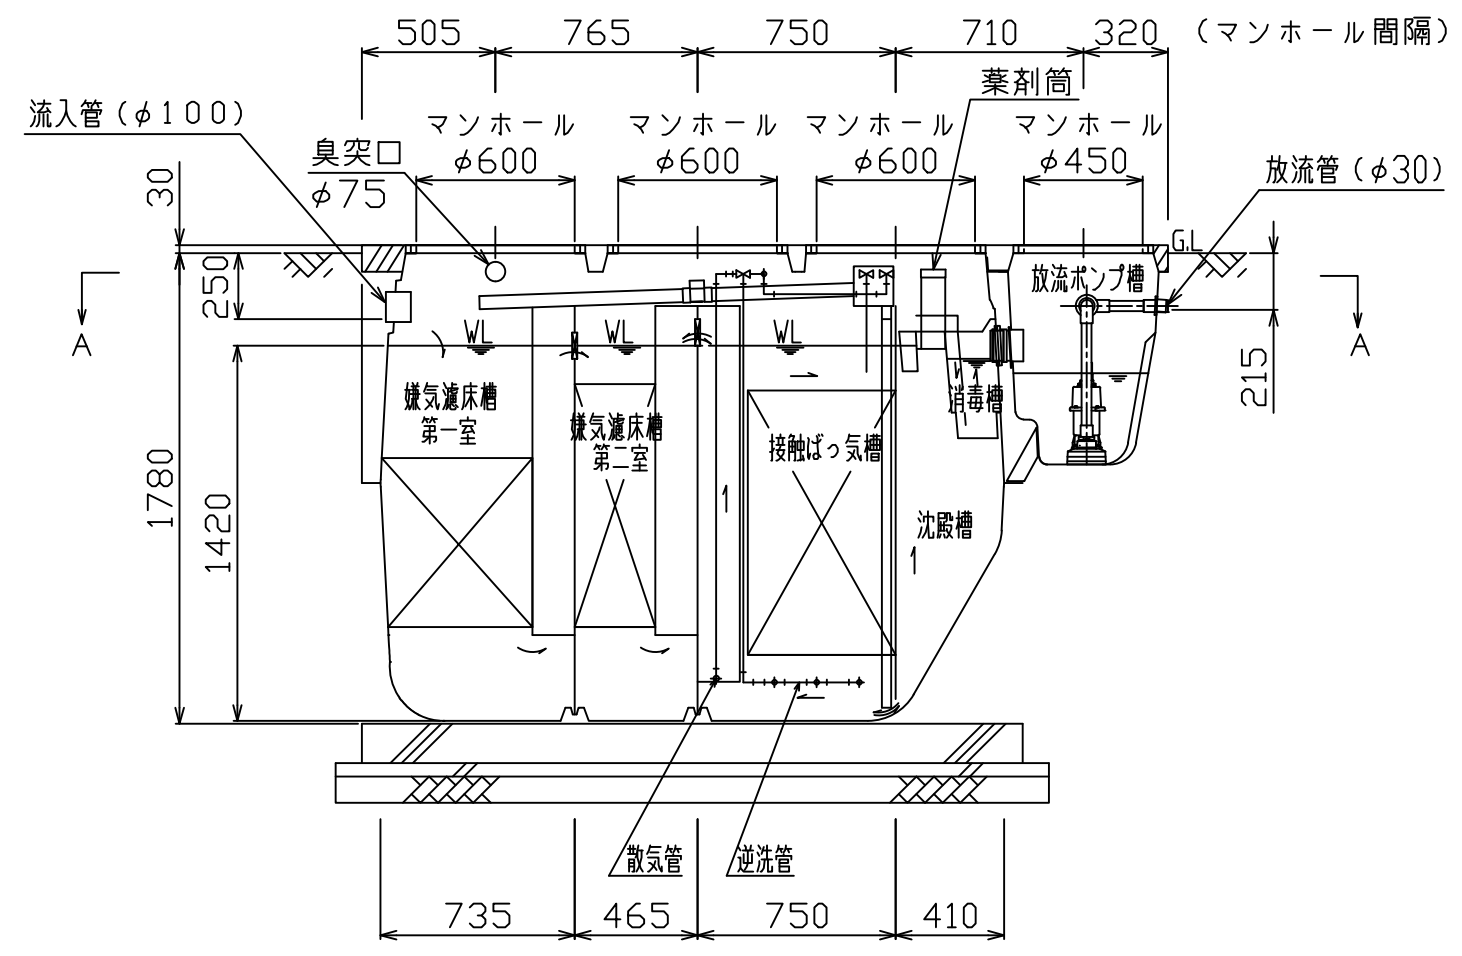

B-B断面図

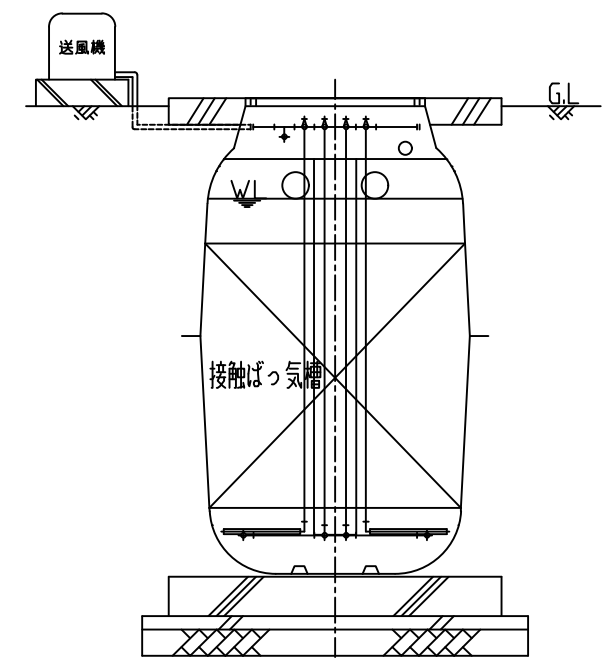

C-C断面図

仕様表

種類 / 型式	合併処理/HSⅡ-5 (D) 型	有効容量 (m ³)	嫌気濾床槽第1室	0.964
処理方式	嫌気濾床接触ばっ気方式		嫌気濾床槽第2室	0.636
建設省告示区分	第1292号 第1第二号		接触ばっ気槽	1.025
処理対象人員	5 人		沈殿槽	0.367
一人当り汚水量	0.2 m ³ / 人・日		消毒槽	0.022
計画水量	1.0 m ³ / 日	送風機	総容量	3.014
流入水BOD濃度	200 mg / L		放流ポンプ槽	0.059
放流水BOD濃度	20 mg / L 以下		仕様	单相100V, 35W, 1台
除去率	90 %以上		風量	60L / 分
ポンプ	100L/分×2.5/4.0m(50/60Hz)×0.15kW 2台セット自動交互運転		型式	TIP-60F (ダイヤフラム式)
薬剤	イソシアヌール酸系塩素剤 (有機系) φ75 x 200g x 10錠 (最大保有量)	寸法 186L x 176W x 199H mm		
マンホール	φ600×3個、φ450×1個	安全荷重500Kg※		

※・普通乗用車(総重量2,000kg以下)より重いトラックなどの荷重のかかる場所に設置する際は、適切な耐荷重マンホールカバー(安全荷重1500kg等)をご使用下さい。

・浄化槽全高は、本体板厚含む高さで表記。

名称	小型合併処理浄化槽
型式	クボタ浄化槽 HSⅡ-5 (D) 型 放流ポンプ槽一体型
人槽	5人槽
株式会社 クボタ	