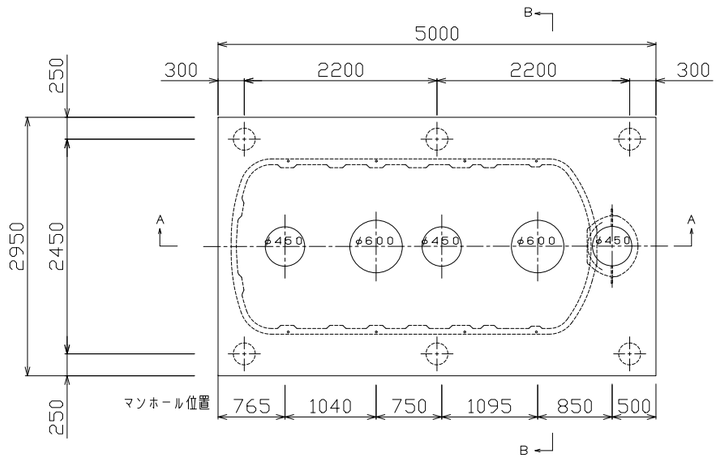

頂版開口図　S＝1／50

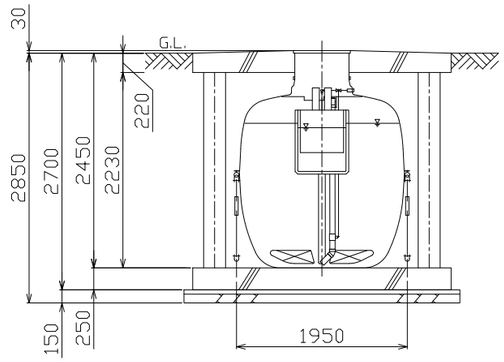

Ｂ－Ｂ断面図　S＝1／50

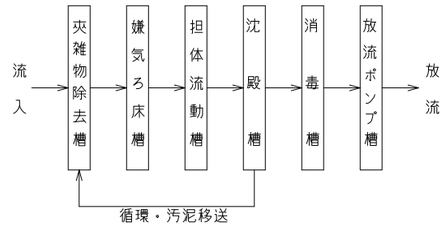

フローシート

仕様	
種類／型式	合併処理／ＨＣＺ－３５（Ｄ）
処理方法	担体流動循環方式
処理対象人員	３５ 人
一人当り汚水量	０．２ m^3／人・日
計画汚水量	７．０ m^3／日
流入水ＢＯＤ濃度	２００ ｍｇ／Ｌ
放流水ＢＯＤ濃度	２０ ｍｇ／Ｌ
除去率	９０ ％以上
流入水ＣＯＤ濃度	１００ ｍｇ／Ｌ
放流水ＣＯＤ濃度	３０ ｍｇ／Ｌ
除去率	７０ ％以上
流入水Ｔ－Ｎ濃度	４５ ｍｇ／Ｌ
放流水Ｔ－Ｎ濃度	２０ ｍｇ／Ｌ
除去率	５６ ％以上
流入水ＳＳ濃度	１６０ ｍｇ／Ｌ
放流水ＳＳ濃度	１５ ｍｇ／Ｌ
除去率	９１ ％以上
有効容量 m^3	
夾雑物除去槽	３．９４０
嫌気ろ床槽	３．９５１
担体流動槽	１．８０４
沈殿槽	０．７３７
消毒槽	０．０７８
放流ポンプ槽	０．１３１
電気機器仕様	
送風機	２５０Ｌ／分（０．０２ＭＰａ）
	１００Ｖ，２１０／２４０Ｗ，１台
放流ポンプ	８０Ｌ／分×５ｍ×０．１５ｋＷ×２台
	フロートスイッチ付（内蔵）

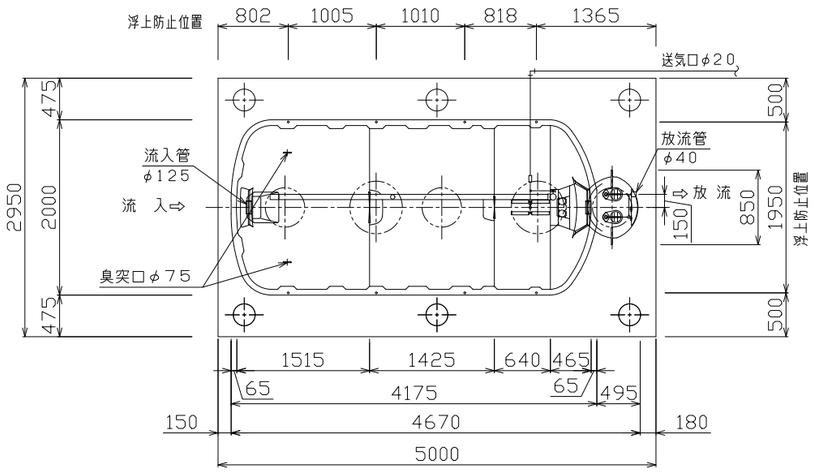

平　面　図　S＝1／50

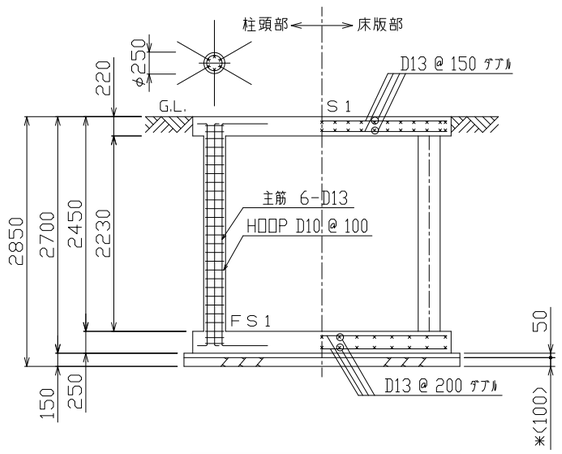

Ｂ－Ｂ断面配筋図　S＝1／50

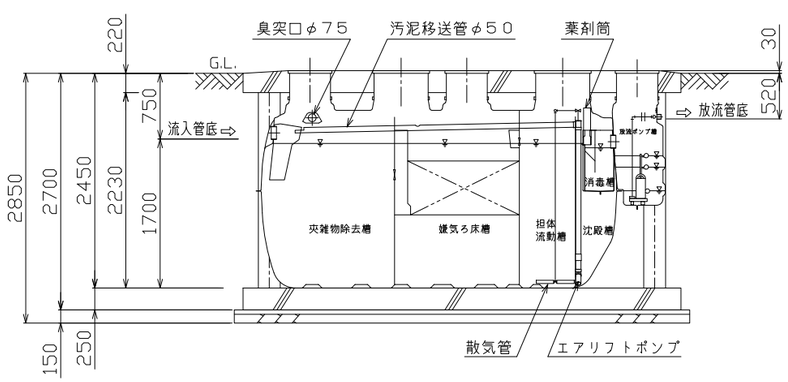

Ａ－Ａ断面図　S＝1／50

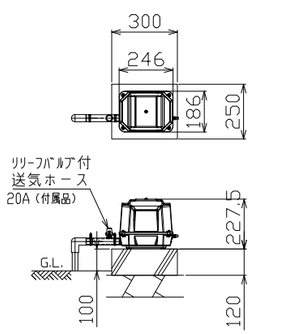

送風機　平面断面図

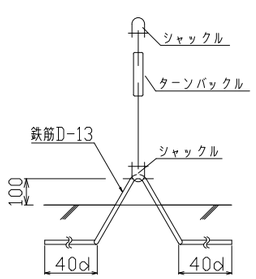

アンカー詳細図

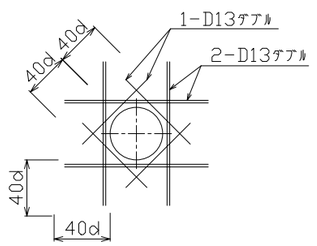

開口補強筋要領図

・アンカーは土木工事に含む。
・浮上防止金具はオプションです。

特記事項		
使用材料	コンクリート	FC=21-18（15）-20（25） 但し、捨てコン・無筋コンクリートは FC=18N／mm^2
	鉄筋	SD295A（規格品） 特記なき事項はJASS5による。
配筋事項	継ぎ手・定着長さ	全て40ｄとする
＊砕石厚サの条件		（本図は砕石１００ｍｍとする）

地盤	土質	岩盤・土丹	砂礫・砂		シルト・粘土・ローム	
	N値	N≧10	N<10	N≧10	N<2	N≧2
地業（砕石）	種別	地はだ	砂利	砂利	砂利	砂利
	厚さ(mm)	100	100	60	150	60

地耐力	必要地耐力	６０ｋＮ／m^2（想定）
その他	・積雪１ｍ以下の場所に設置して下さい。	
	・浄化槽の重量に耐える地盤に設置して下さい。	
	・地下水位に応じて浮上防止をして下さい。	
	・カサ上げは３００ｍｍを超えないようにして下さい。	
	・製品全高は±１０ｍｍの公差があります。	
	・流入放流管底は、製品全高に対して±１０ｍｍの公差があります。	
	・ブロワ、ポンプアースは確実に接地して下さい（Ｄ種接地工事）	
	・カサ上げ ３００ ｍｍ付。	
	・Ｔ－１０仕様	

記事							
	株式会社クボタ	型式 ＨＣＺ－３５（Ｄ）型	図番 32335-1341-4-ABC	承認 西川	検図 折田	担当 土井	滋賀工場
		図面名 合併処理浄化槽 施工図 （Ｔ－１０仕様）	作成日 2022.06.13 縮尺				