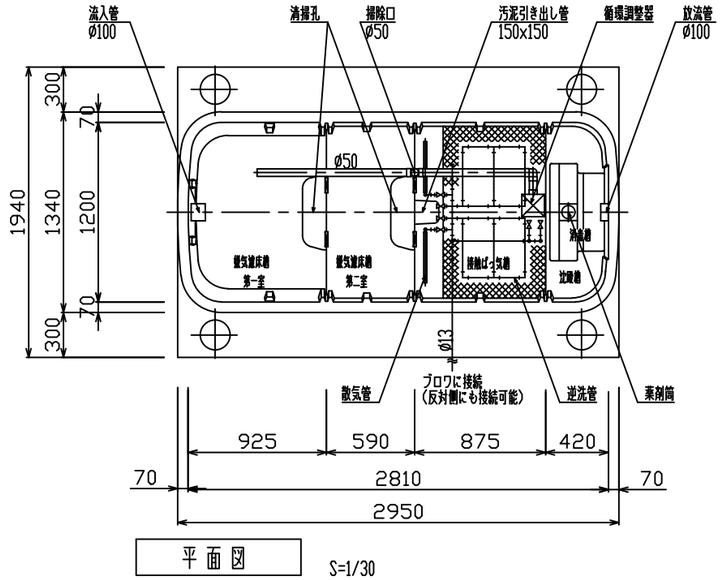

平面図　S=1/30

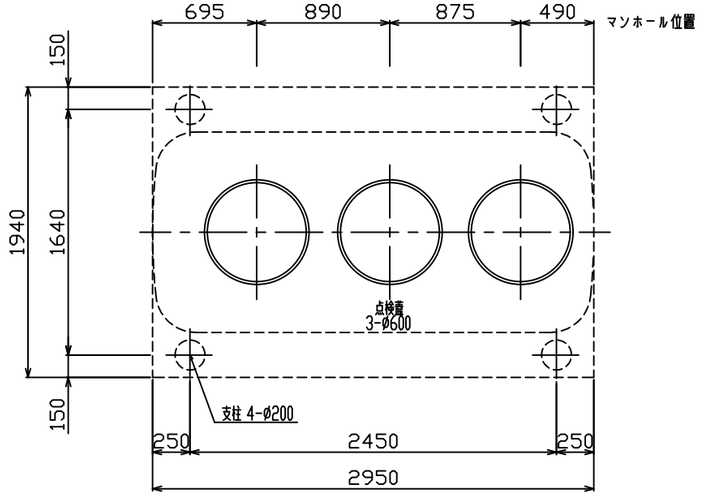

スラブ平面図　S=1/30

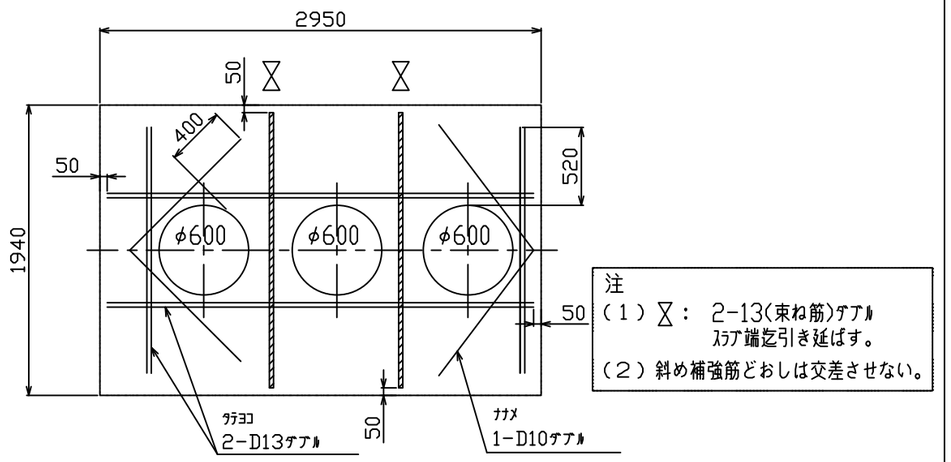

注
（１）⧖： 2-13(束ね筋)ナマル スラブ端迄引き延ばす。
（２）斜め補強筋どおしは交差させない。

開口補強筋要領図　S=1/30

タテ 上端筋	5-D13	D13-200@	5-D13
タテ 下端筋	5-D13	D13-200@	5-D13

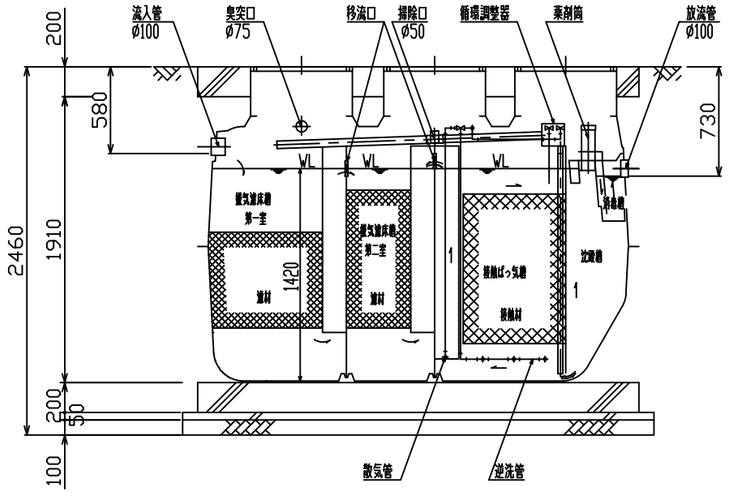

断面図　S=1/30

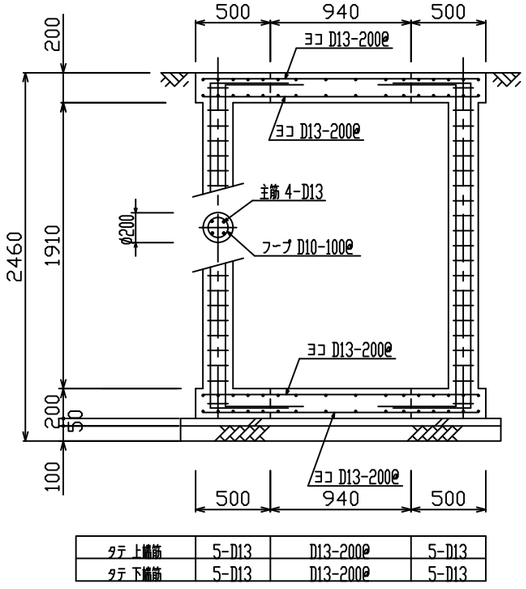

タテ 上端筋	5-D13	D13-200@	5-D13
タテ 下端筋	5-D13	D13-200@	5-D13

配筋断面図（短辺）　S=1/30

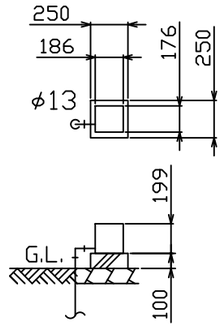

送風機　平面断面図

フローシート

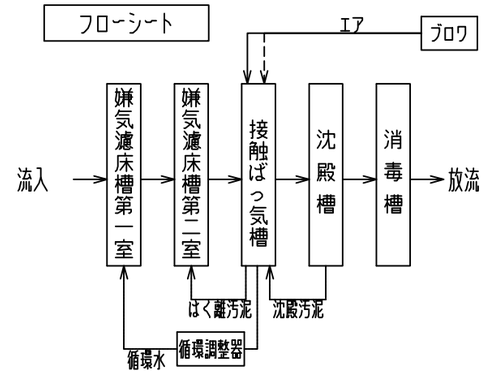

設計仕様

型式	HSⅡ－7型
処理対象人員	7 人
日平均汚水量	1.40 m³/日
流入水水質	BOD 200 mg/L
流出水水質	BOD 20 mg/L

槽名		有効容量(m³)
嫌気濾床槽	第一室	1.447
	第二室	0.958
	合計	2.405
接触ばっ気槽		1.426
沈殿槽		0.499
消毒槽		0.022

品名	台数	仕様
ブロワ	1	13 A x 80 L/分 x 15 kPa x 53 W

TIP-80F

［注記］開口の表示は内径寸法とする。
2ヶ所のブロワ接続口の使用しない方は必ずキャップをのり付けする。
全高は外寸とする。
カサ上げ300mm付

記事	クボタ 株式会社クボタ	型式 HSⅡ－7型	図番 21507-6340-3-1-B	承認 西川	検図 折田	担当 KD 鈴木
		図面名 合併処理浄化槽 施工図 （Ｔ－６仕様）	作成日 2022.09.05 縮尺 1/30			滋賀工場